


Prijedlog za imenovanje nove ulice na području naselja Draganovec

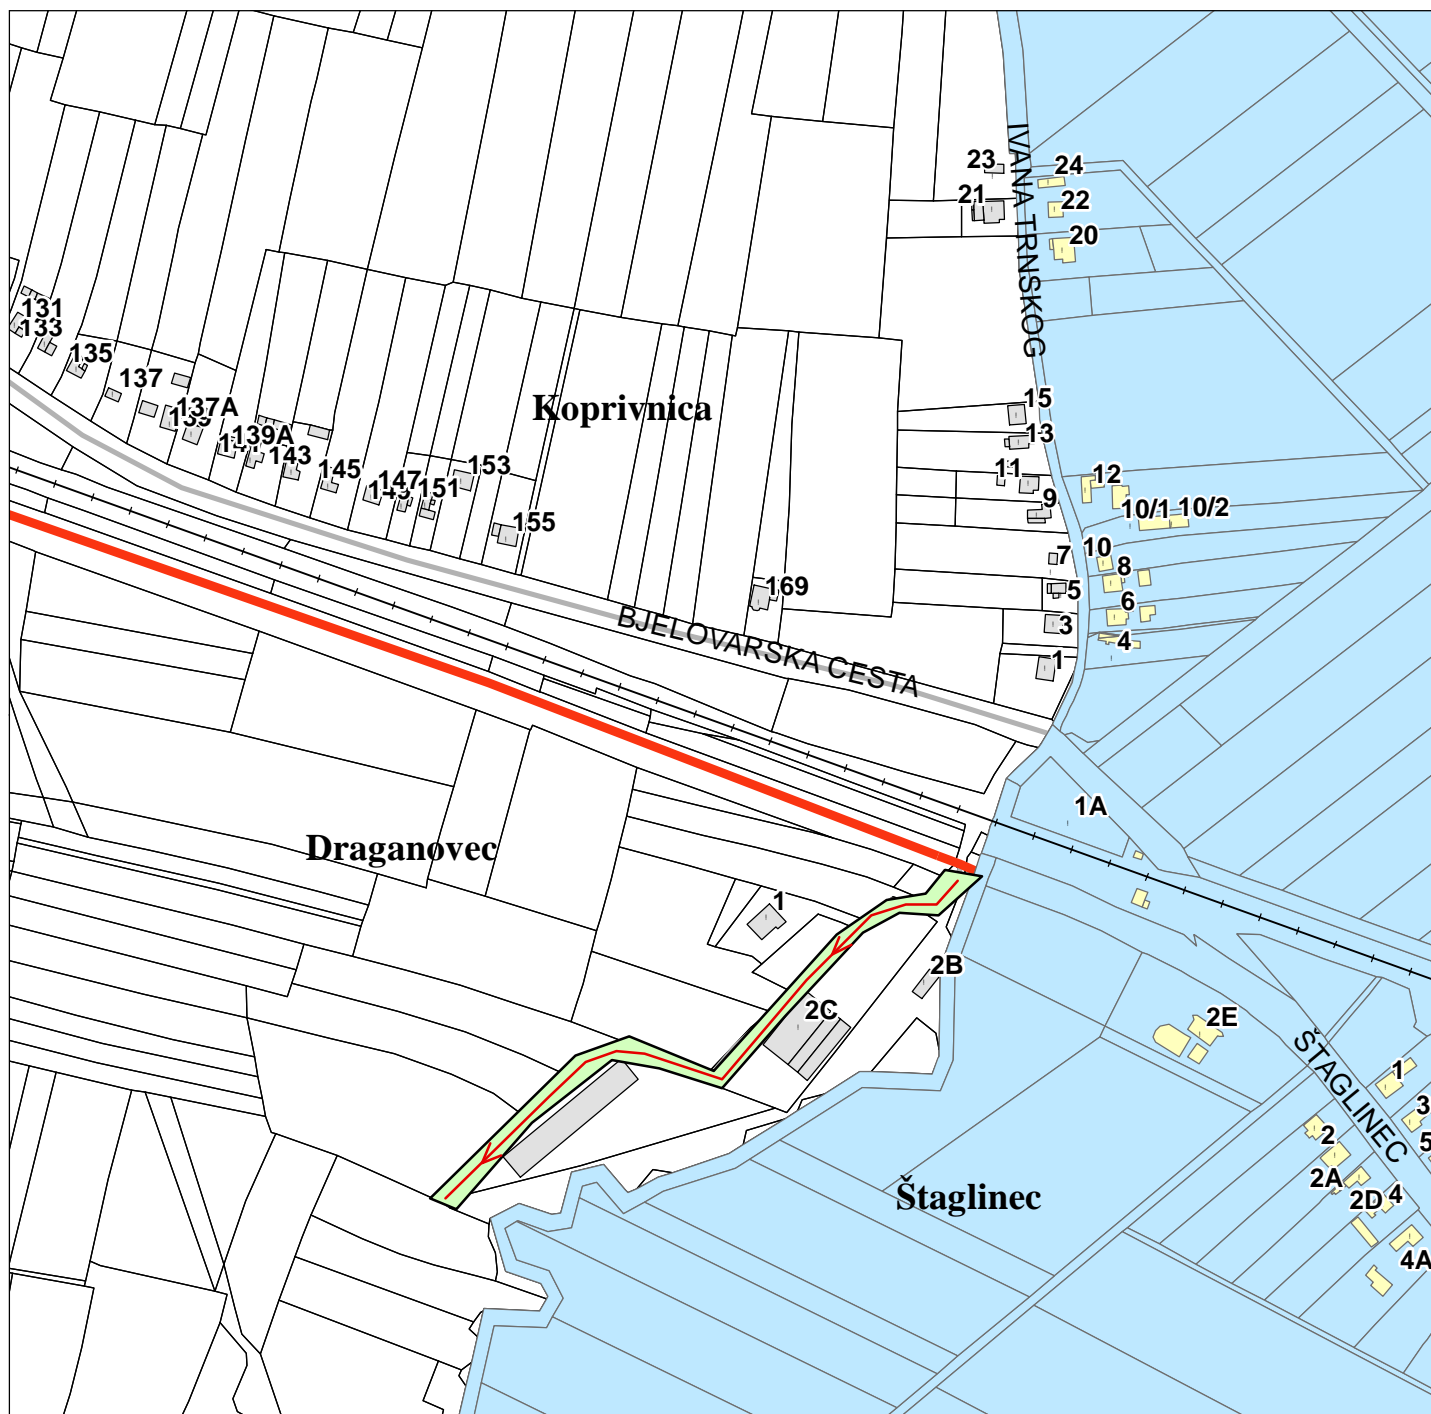

TUMAČ ZNAKOVA:

- Čestice K.o. Koprivnički Bregi
- Objekti K.o. Koprivnički Bregi
- Objekti K.o. Koprivnica
- Čestice K.o. Koprivnica

nova ulica na području naselja Draganovec

predloženi smjer kretanja
od početka prema kraju ulice

PREDLOŽENI NAZIV NOVE ULICE: Ulica Krči

Mjerilo: 1:4,000